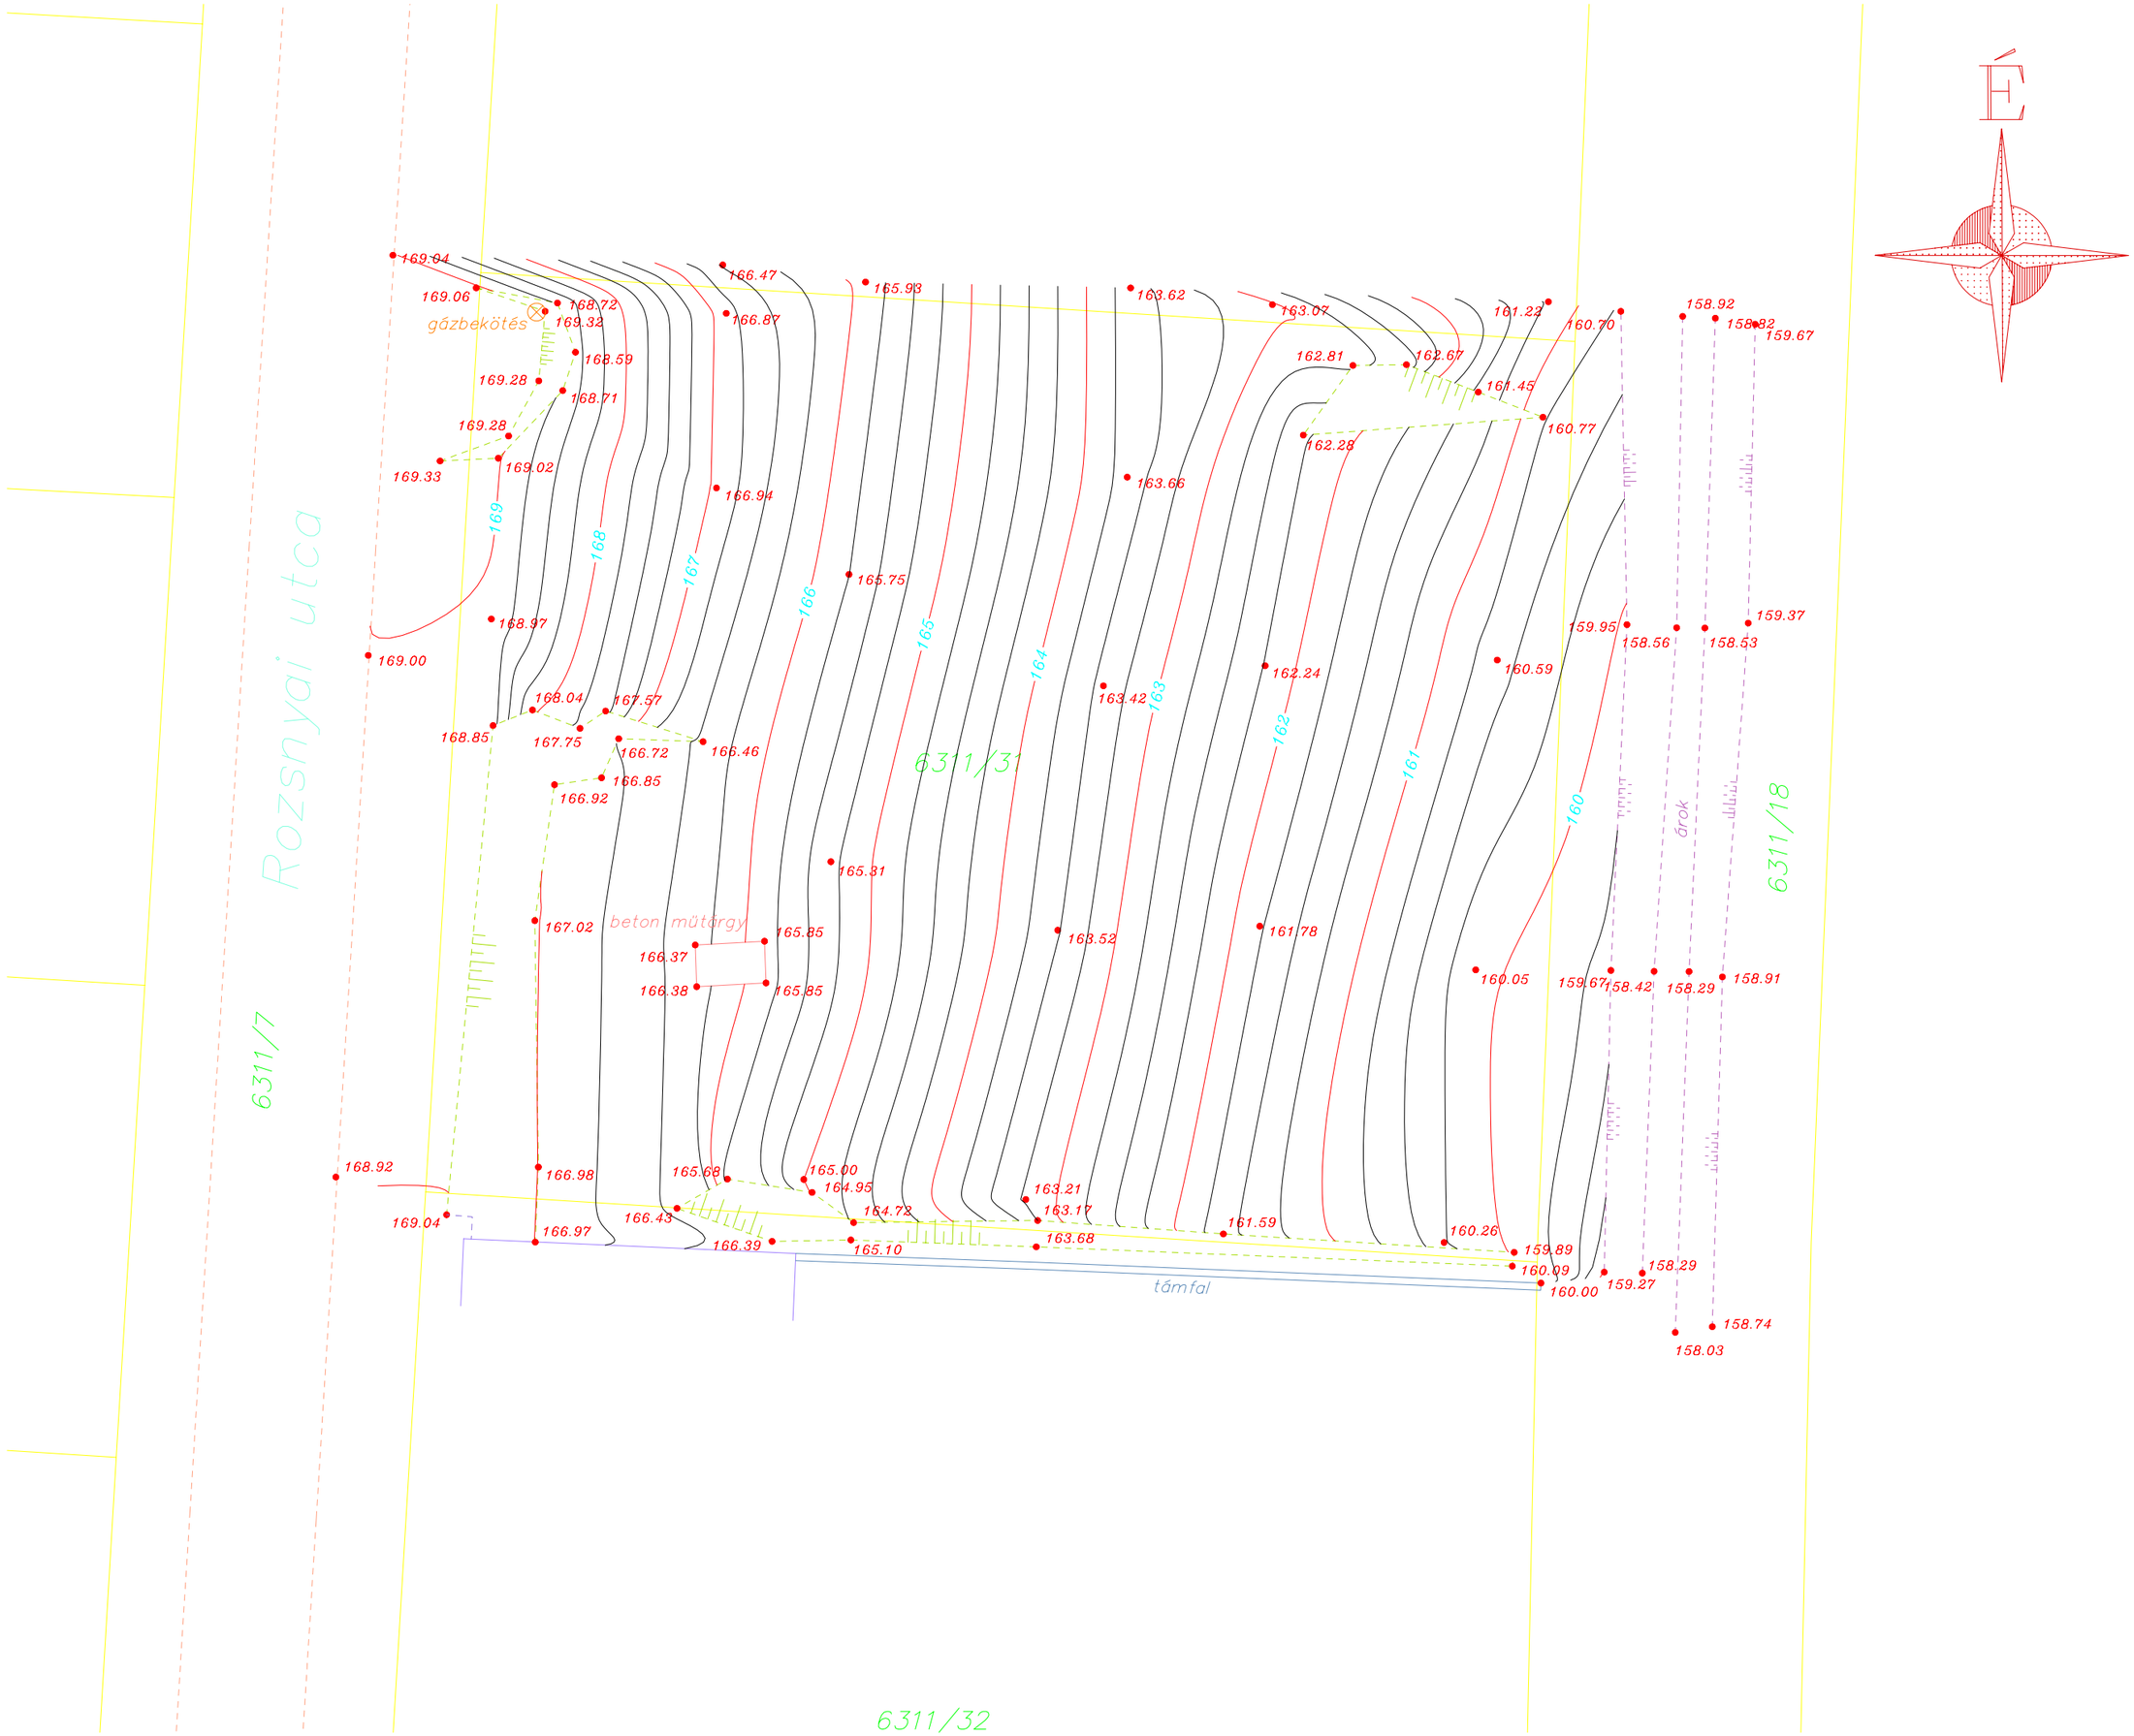
É
Rozsnyai utca
gázbekötés
beton műtárgy
árok
támfal
6311/31
6311/18
6311/7
6311/32
169
168
167
166
165
164
163
162
161
160
169.94
169.06
168.72
169.32
168.59
169.28
168.71
169.28
169.33
169.02
169.00
168.97
168.04
167.57
168.85
167.75
166.72
166.46
166.85
166.92
167.02
166.37
166.38
165.85
165.85
168.92
169.04
166.98
166.97
165.68
166.43
166.39
165.00
164.95
164.72
165.10
165.75
165.31
166.47
166.87
166.94
165.93
163.62
163.66
163.42
163.52
163.21
163.17
163.68
162.81
162.28
162.24
161.78
161.59
163.07
162.67
161.45
161.22
160.77
160.70
160.59
160.05
160.26
159.89
160.09
160.00
159.95
159.67
159.27
158.92
158.82
159.67
158.56
158.53
159.37
158.42
158.29
158.91
158.29
158.74
158.03